


小ホール舞台平面図

大野城まどかぴあ

縮尺 1/50

- 凡例
- (M) 音響 壁付マイクコンセント
 - (M) 音響 フロアマイクコンセント
 - (S) 音響 壁付スピーカーコンセント
 - (S) 音響 フロアスピーカーコンセント
 - [] 照明 フロアコンセントC型 30A 2個用
 - [] 照明 フロアコンセントC型 30A 3個用

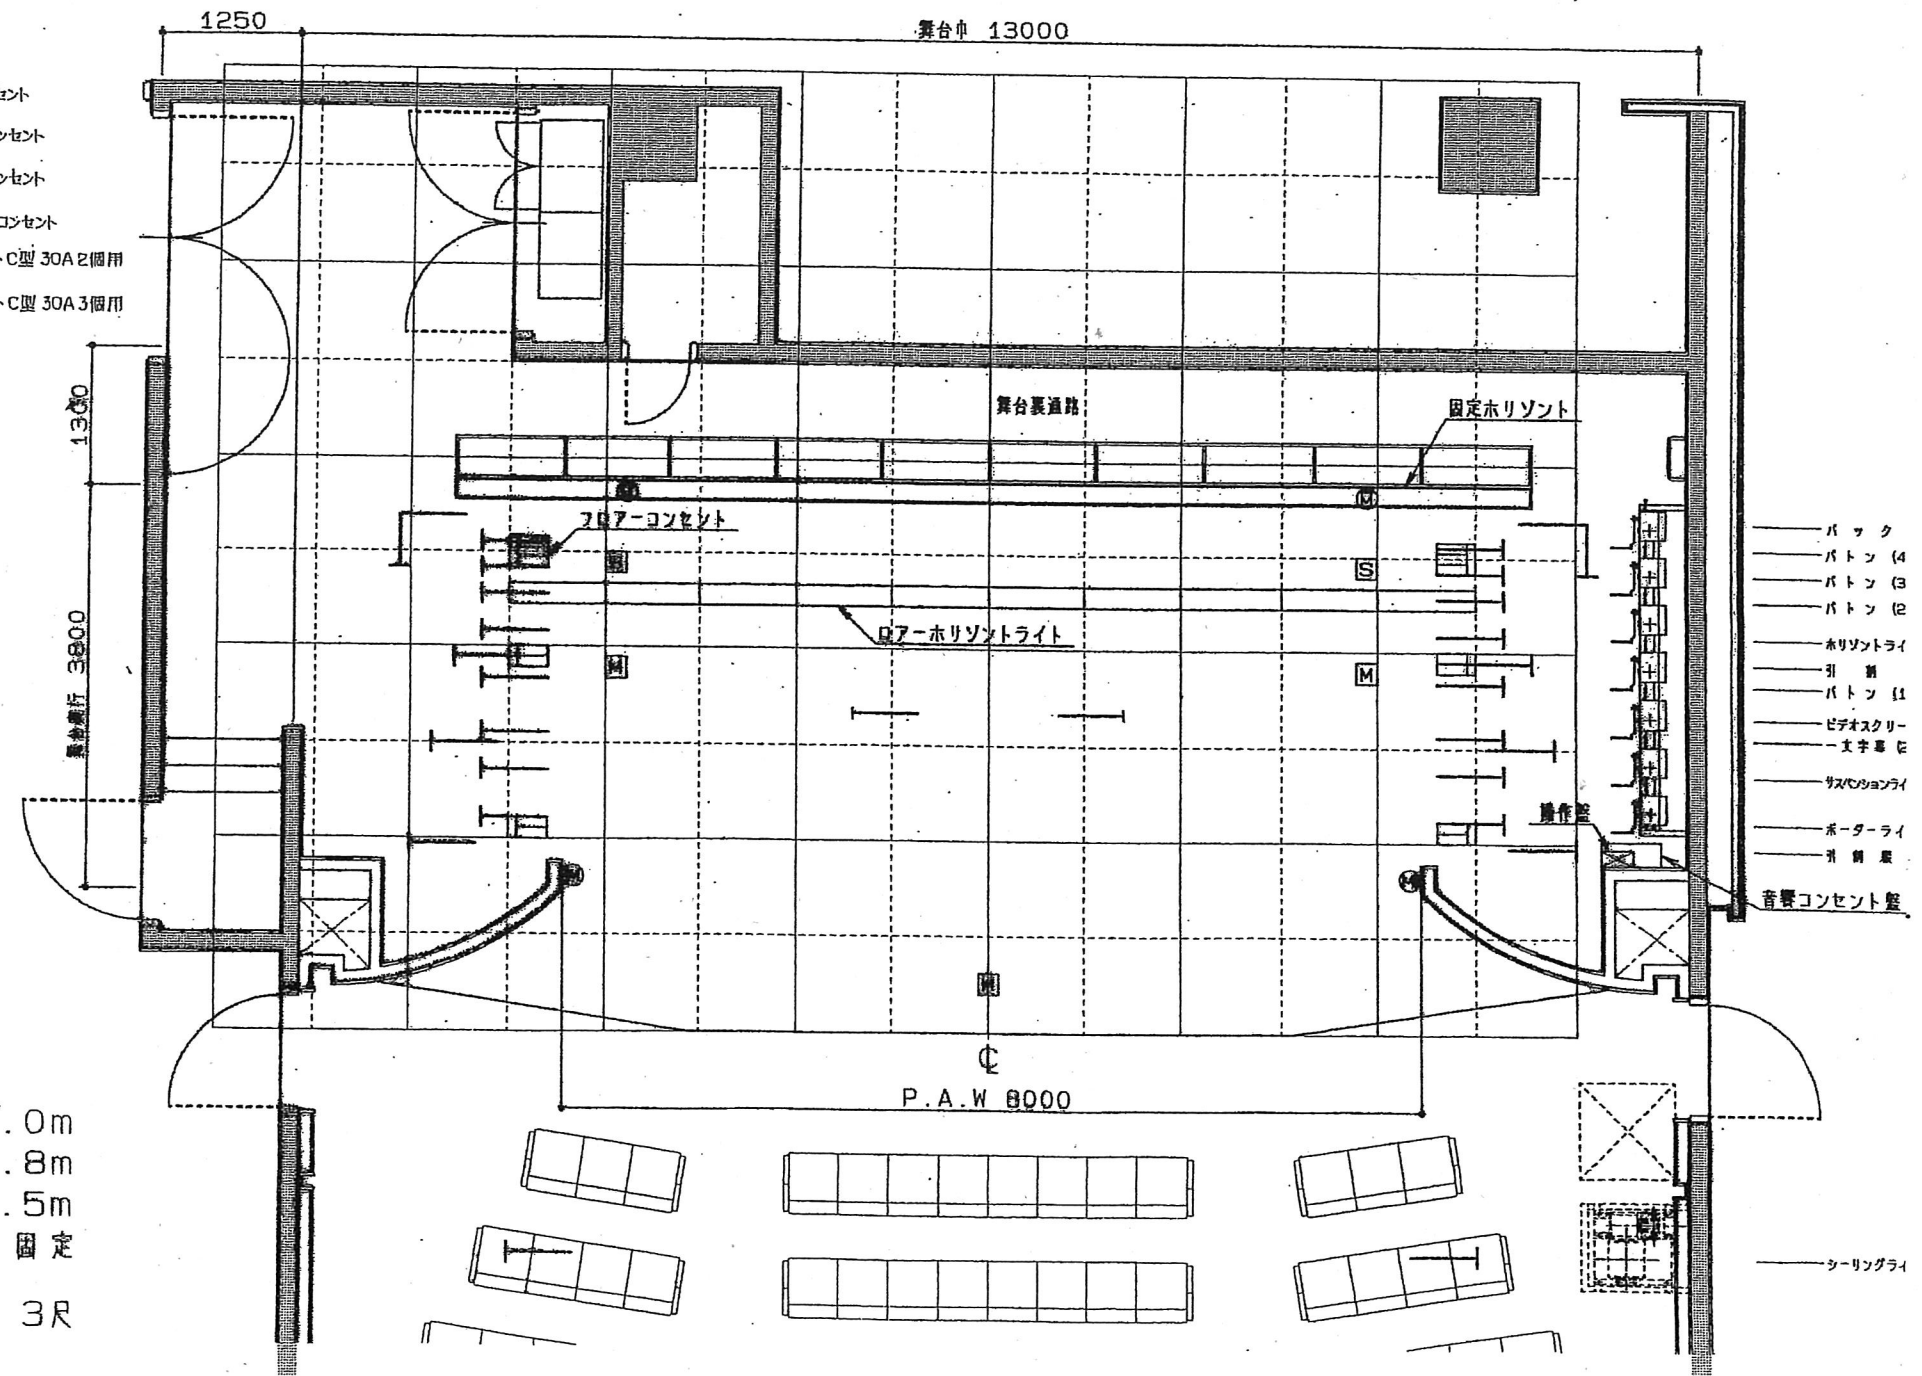

- バック
- パトーン (4)
- パトーン (3)
- パトーン (2)
- ホリゾントライ
- 引扉
- パトーン (1)
- ビデオスクリー
- 文字幕
- スペースシャンライ
- ポーターライ
- 引扉
- 音響コンセント盤

舞台間口 8.0m
 舞台奥行 3.8m
 舞台高さ 3.5m
 ホリゾント 固定
 □ 3尺

P.A.W 8000