


仮設サイド幕 下手

楽屋幕下

仮設サイド幕 上手

舞台奥行 15000

- ホリゾン트幕
- ボタン (10)
- ボタン (9)
- ホリゾントライト
- ボタン (8)
- 引掛幕 (2)
- 正面反射板
- ボタン (7)
- サブセッションライト (4)
- 袖幕 (3)
- ボタン (5)
- 天井反射板 (2)
- ポーターライト (3)
- サブセッションライト (3)
- 引掛幕 (1)
- 一文字幕 (3)
- ボタン (4)
- ボタン (3)
- サブセッションライト (2)
- スクリーン幕
- ポーターライト (2)
- 一文字幕 (2)
- ボタン (2)
- 天井反射板 (1)
- サブセッションライト (1)
- ポーターライト (1)
- ボタン (1)
- 変形張り板
- プロセニアムライト

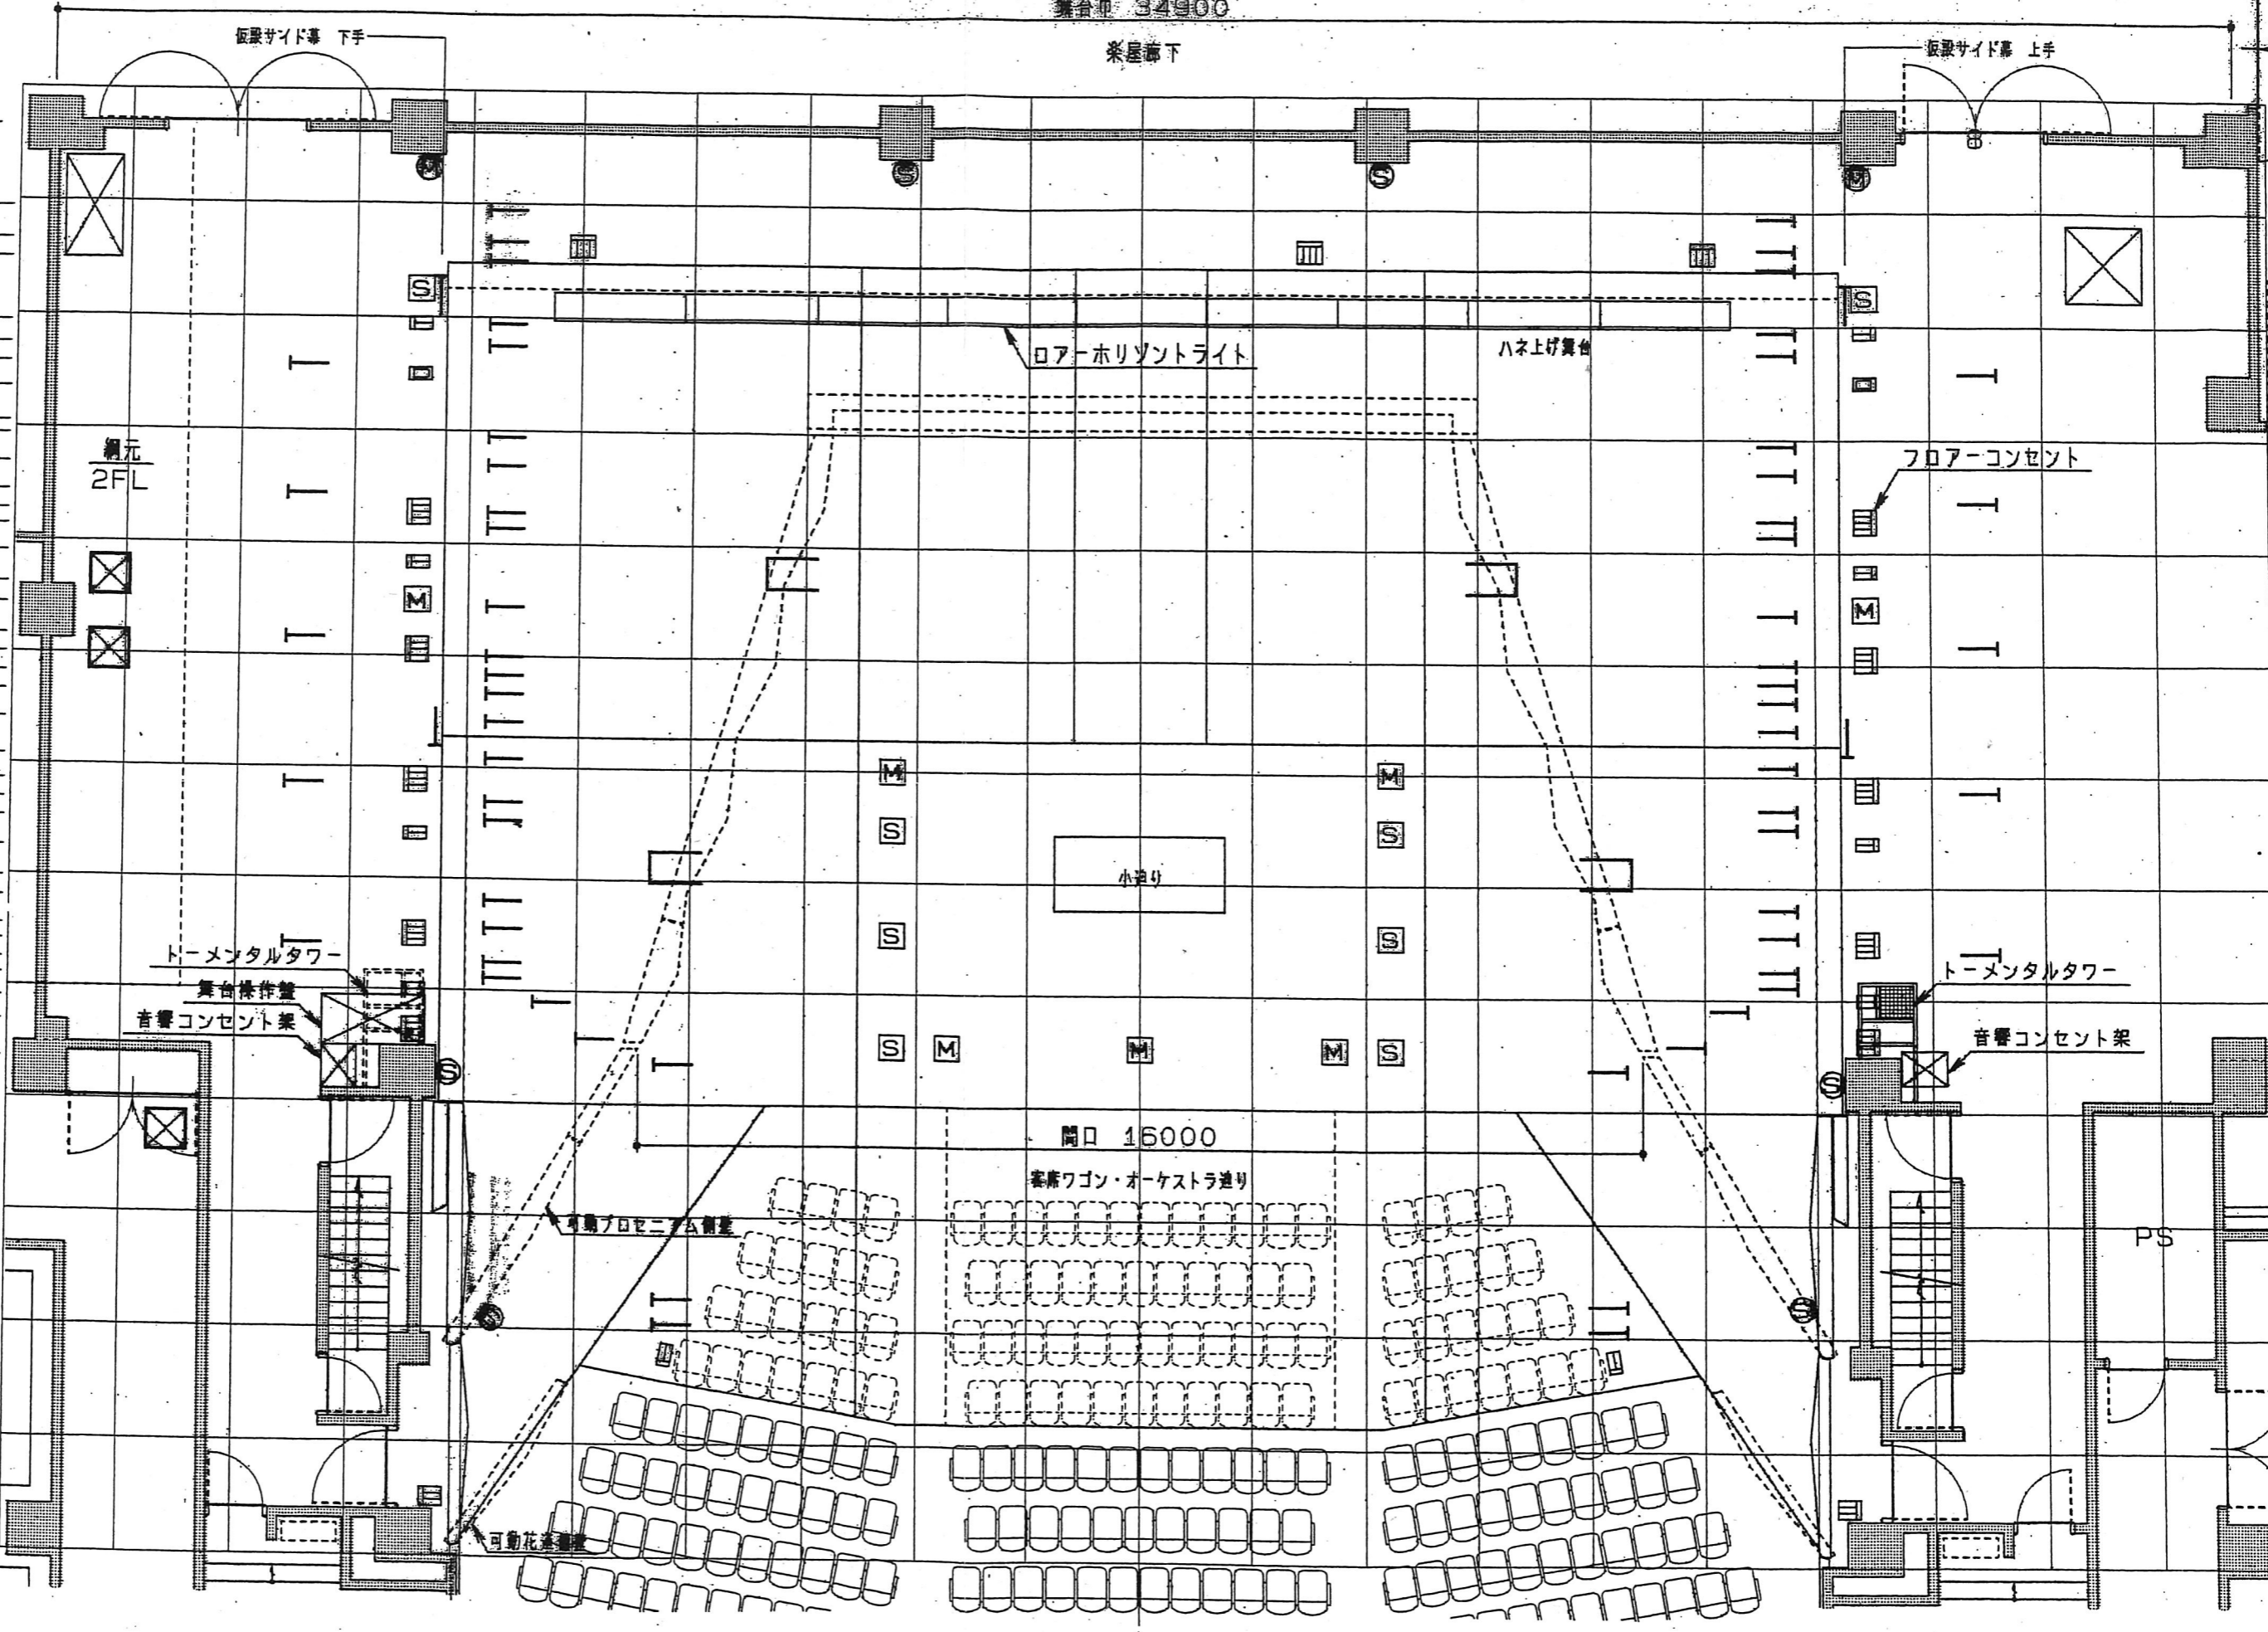

網元 2FL

ローアホリゾントライト

ハネ上げ装置

フロアコンセント

小回り

トーマンタルタワー
 舞台操作盤
 音響コンセント架

トーマンタルタワー
 音響コンセント架

間口 16000

楽屋ワゴン・オーケストラ道り

可動プロセニアム装置

可動花道装置

PS

楽屋ボタン
 楽屋ライト

凡例

- 音響機付マイクコンセント
- 音響フロアマイクコンセント
- 音響機付スピーカコンセント
- 音響フロアスピーカコンセント
- 照明フロアコンセント C型 30A 2倍用
- 照明フロアコンセント C型 30A 3倍用