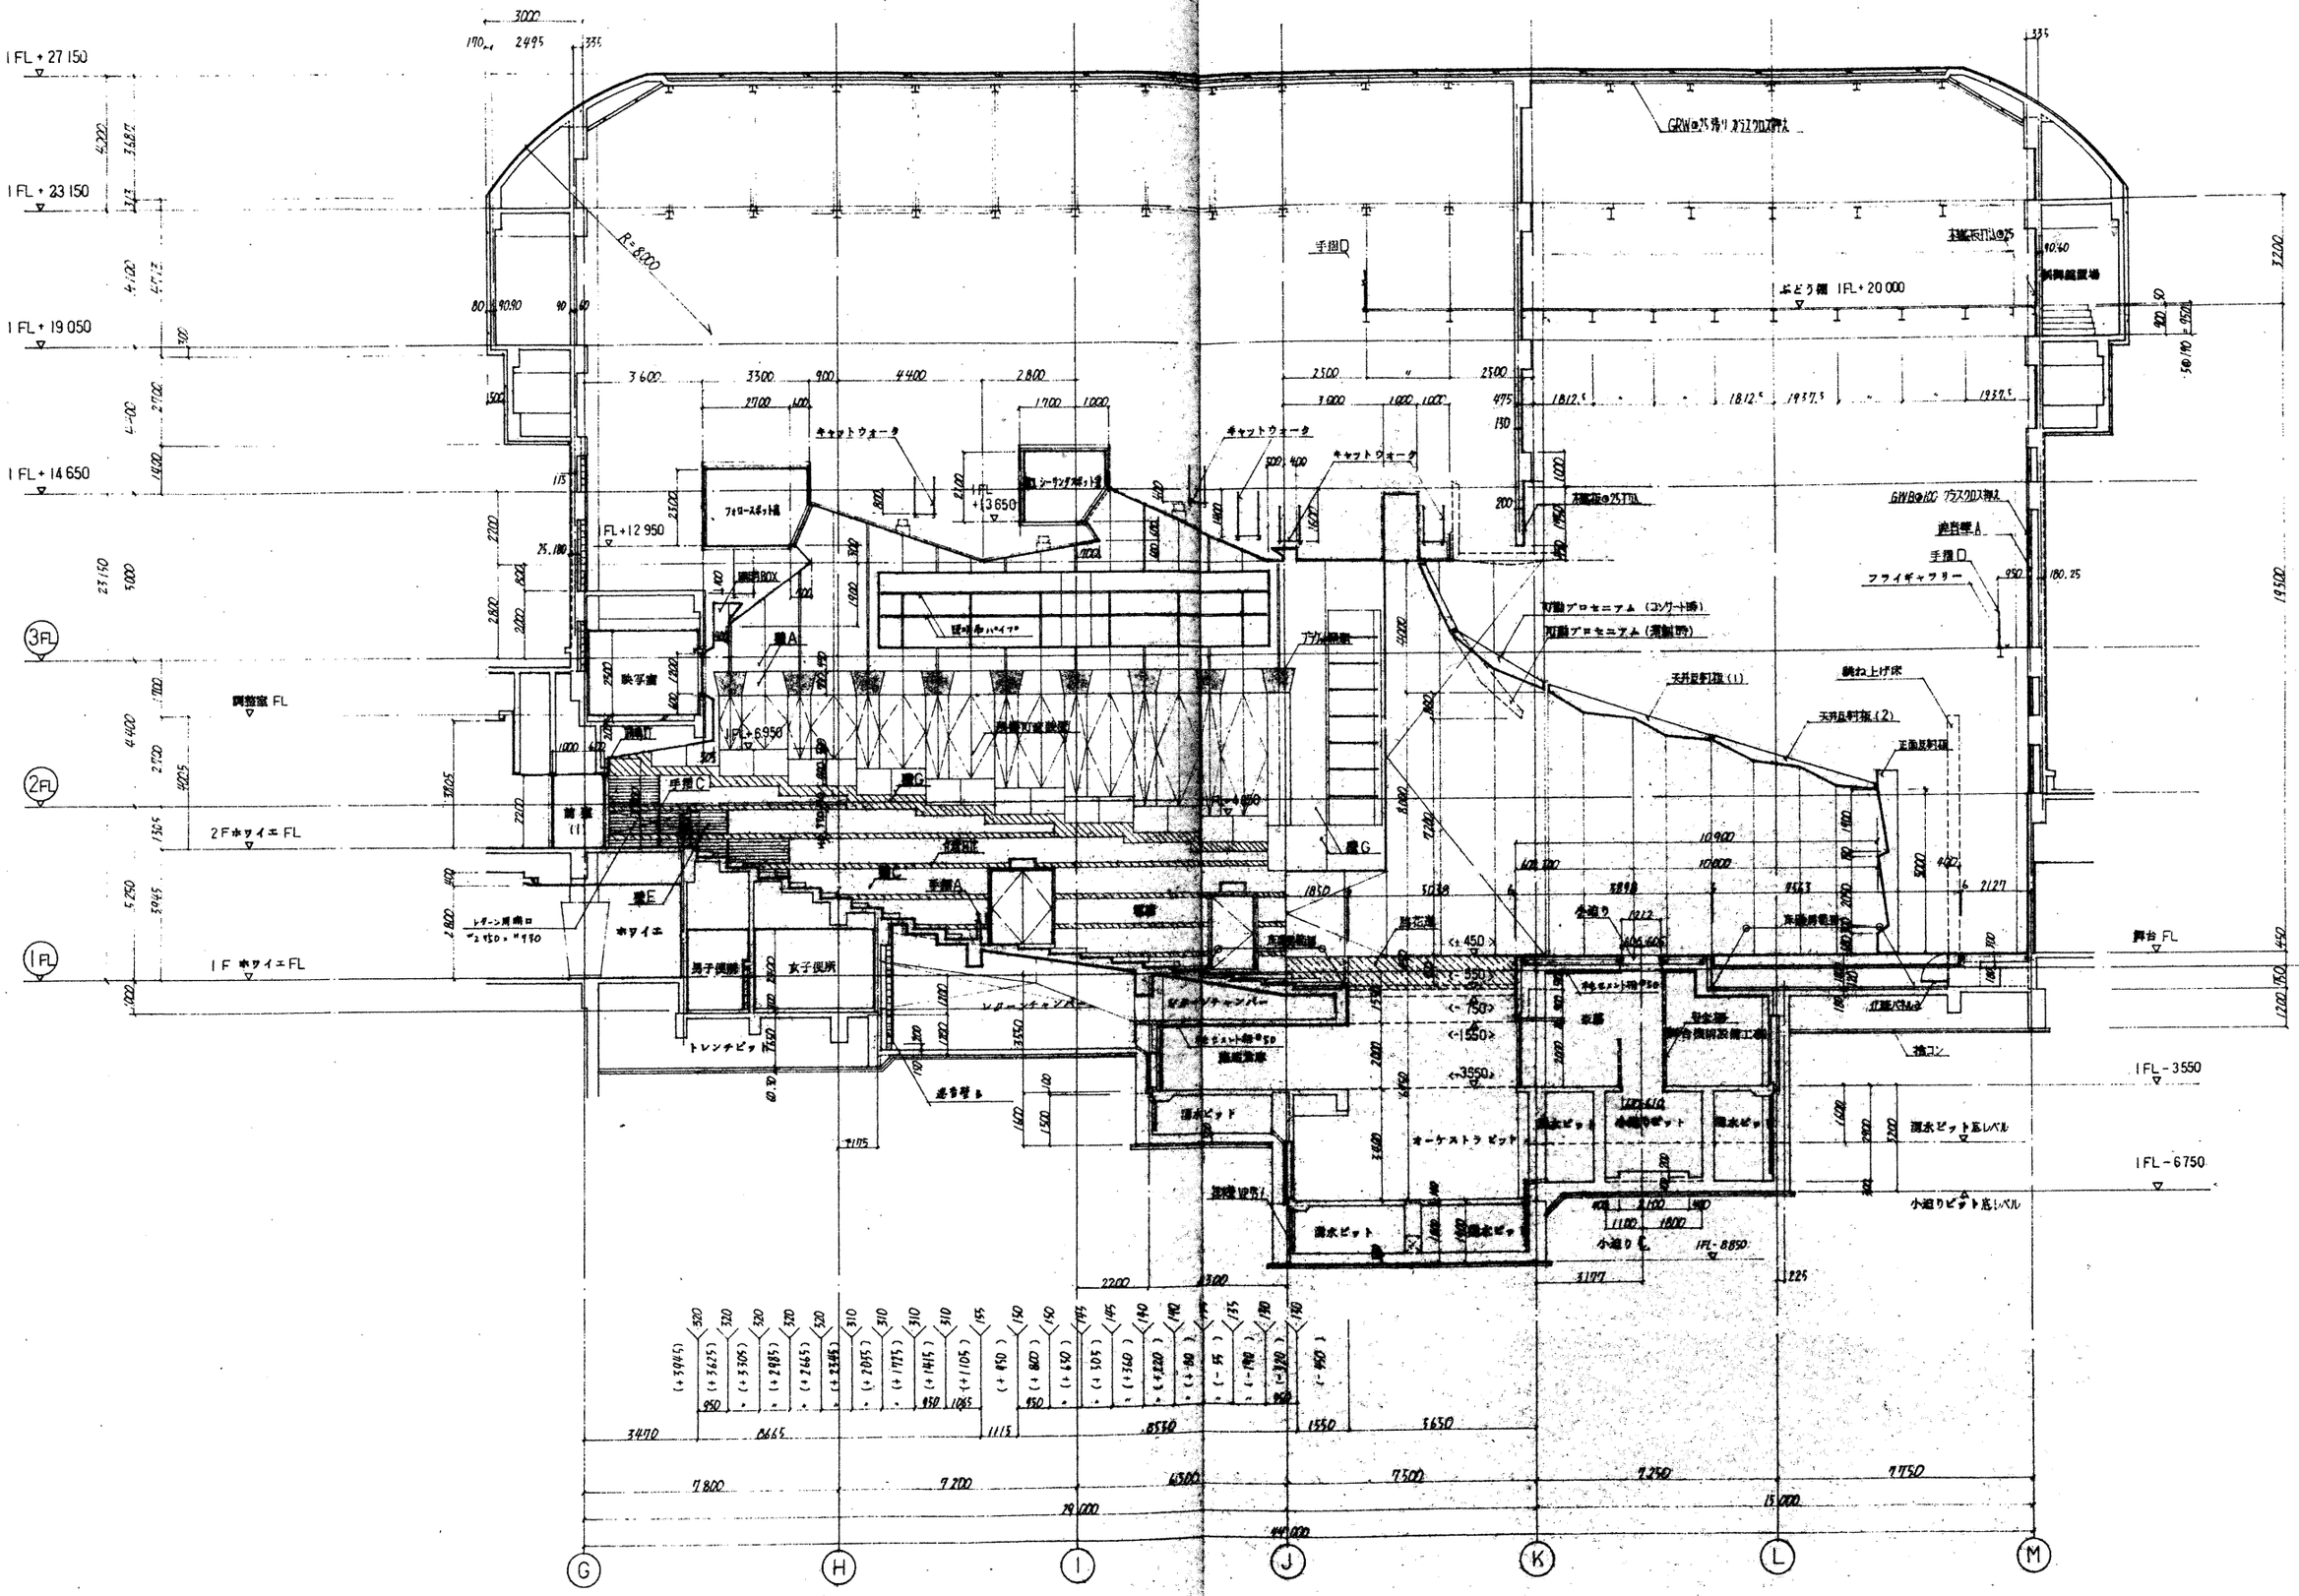
1FL + 27 150
1FL + 23 150
1FL + 19 050
1FL + 14 650
3FL
2FL
1FL
調整室 FL
2F ホワイエ FL
1F ホワイエ FL
舞台 FL
1FL - 3550
1FL - 6750
1FL - 8850
R=8000
手摺D
ぶどう棚 1FL+20 000
キャットウォーク
フォロースポット室
シーリングスポット室
1FL +13 650
1FL +12 950
調整BOX
映写室
前室 (1)
ホワイエ
男子便所
女子便所
トレンチピット
オーケストラピット
湧水ピット
湧水ピット底レベル
小廻りピット底レベル
舞台機構設備工事
制御機置場
フライギャラリー
天井反射板(1)
天井反射板(2)
正面反射板
鉄ね上げ床
可動プロセニアム (コンサート時)
可動プロセニアム (演劇時)
GRW@25 ガラスクロス押え
GRW@100 ガラスクロス押え
G
H
I
J
K
L
M

大ホール断面詳細図